


Rodinný dům Typ H (půdorys levý) | Dispozice 5+kk | Projekt: NATURA

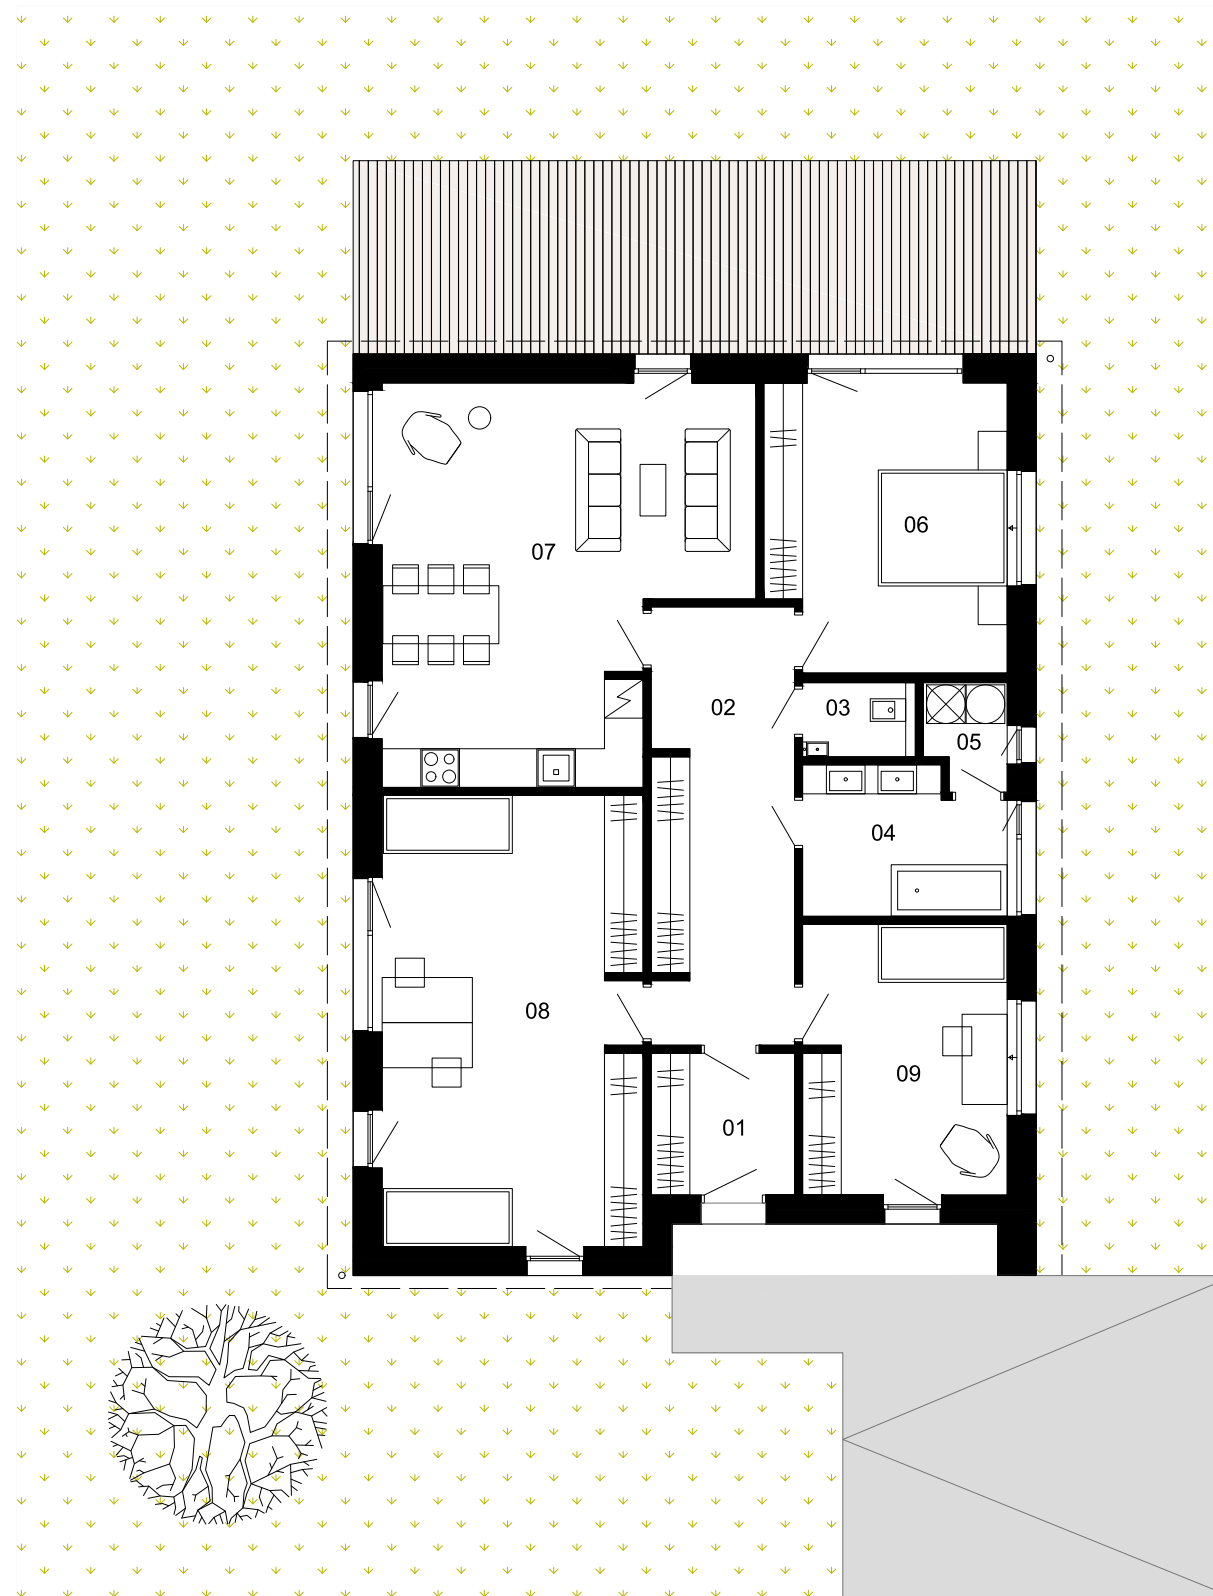

Popis a vyměry

01 vstupní hala	4,9 m ²
02 chodba	14,0 m ²
03 toaleta	2,1 m ²
04 koupelna	6,9 m ²
05 technická místnost	2,0 m ²
06 ložnice	16,3 m ²
07 obývací pokoj + kk	31,2 m ²
08 pokoj	28,2 m ²
09 pokoj	13,2 m ²

Celkem 119,8 m²

zastavěná plocha 147,5 m²

terasa 18,8 m²

Poznámka:
Uvedené výkresy byly zpracovány pouze pro marketingový účel. Závazná podoba bude předmětem smluv mezi klientem a developerem.

lokality: Kostelec nad Labem

■ Typ domu H

