


Rodinný dům Typ E (půdorys levý) | Dispozice 5+kk | Projekt: NATURA

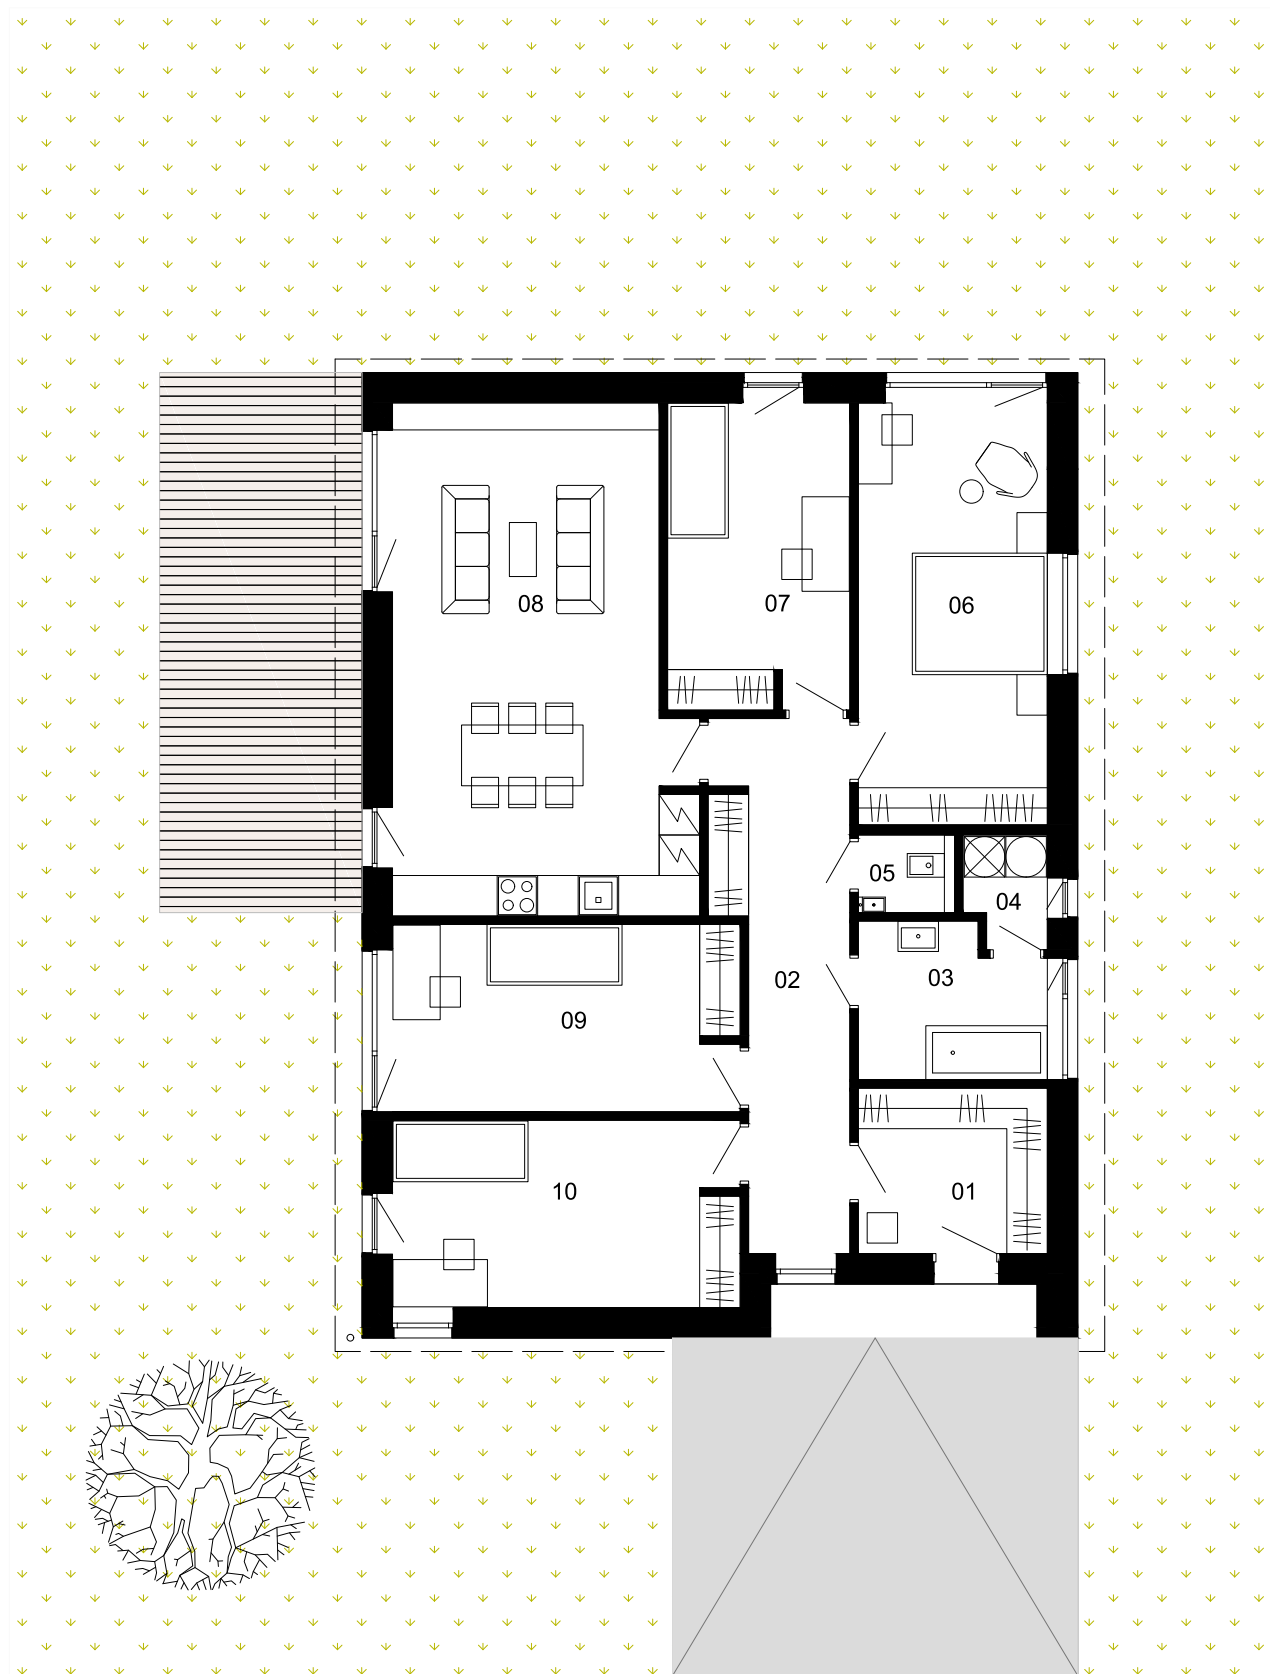

Popis a rozměry

01 vstupní hala	6,7 m ²
02 chodba	14,2 m ²
03 koupelna	6,1 m ²
04 technická místnost	1,9 m ²
05 toaleta	1,5 m ²
06 ložnice	17,6 m ²
07 dětský pokoj	12,2 m ²
08 kuchyň, obývací pokoj	31,7 m ²
09 dětský pokoj	14,2 m ²
10 dětský pokoj	14,2 m ²

Celkem 120,3 m²

zastavěná plocha 147,9 m²

terasa 19 m²

Poznámka:
Uvedené výkresy byly zpracovány pouze pro marketingový účel. Závazná podoba bude předmětem smluv mezi klientem a developerem.

lokality: Kostelec nad Labem

■ Typ domu E

