


# Rodinný dům Typ A (půdorys pravý) | Dispozice 4+kk | Garáž | Projekt: NATURA

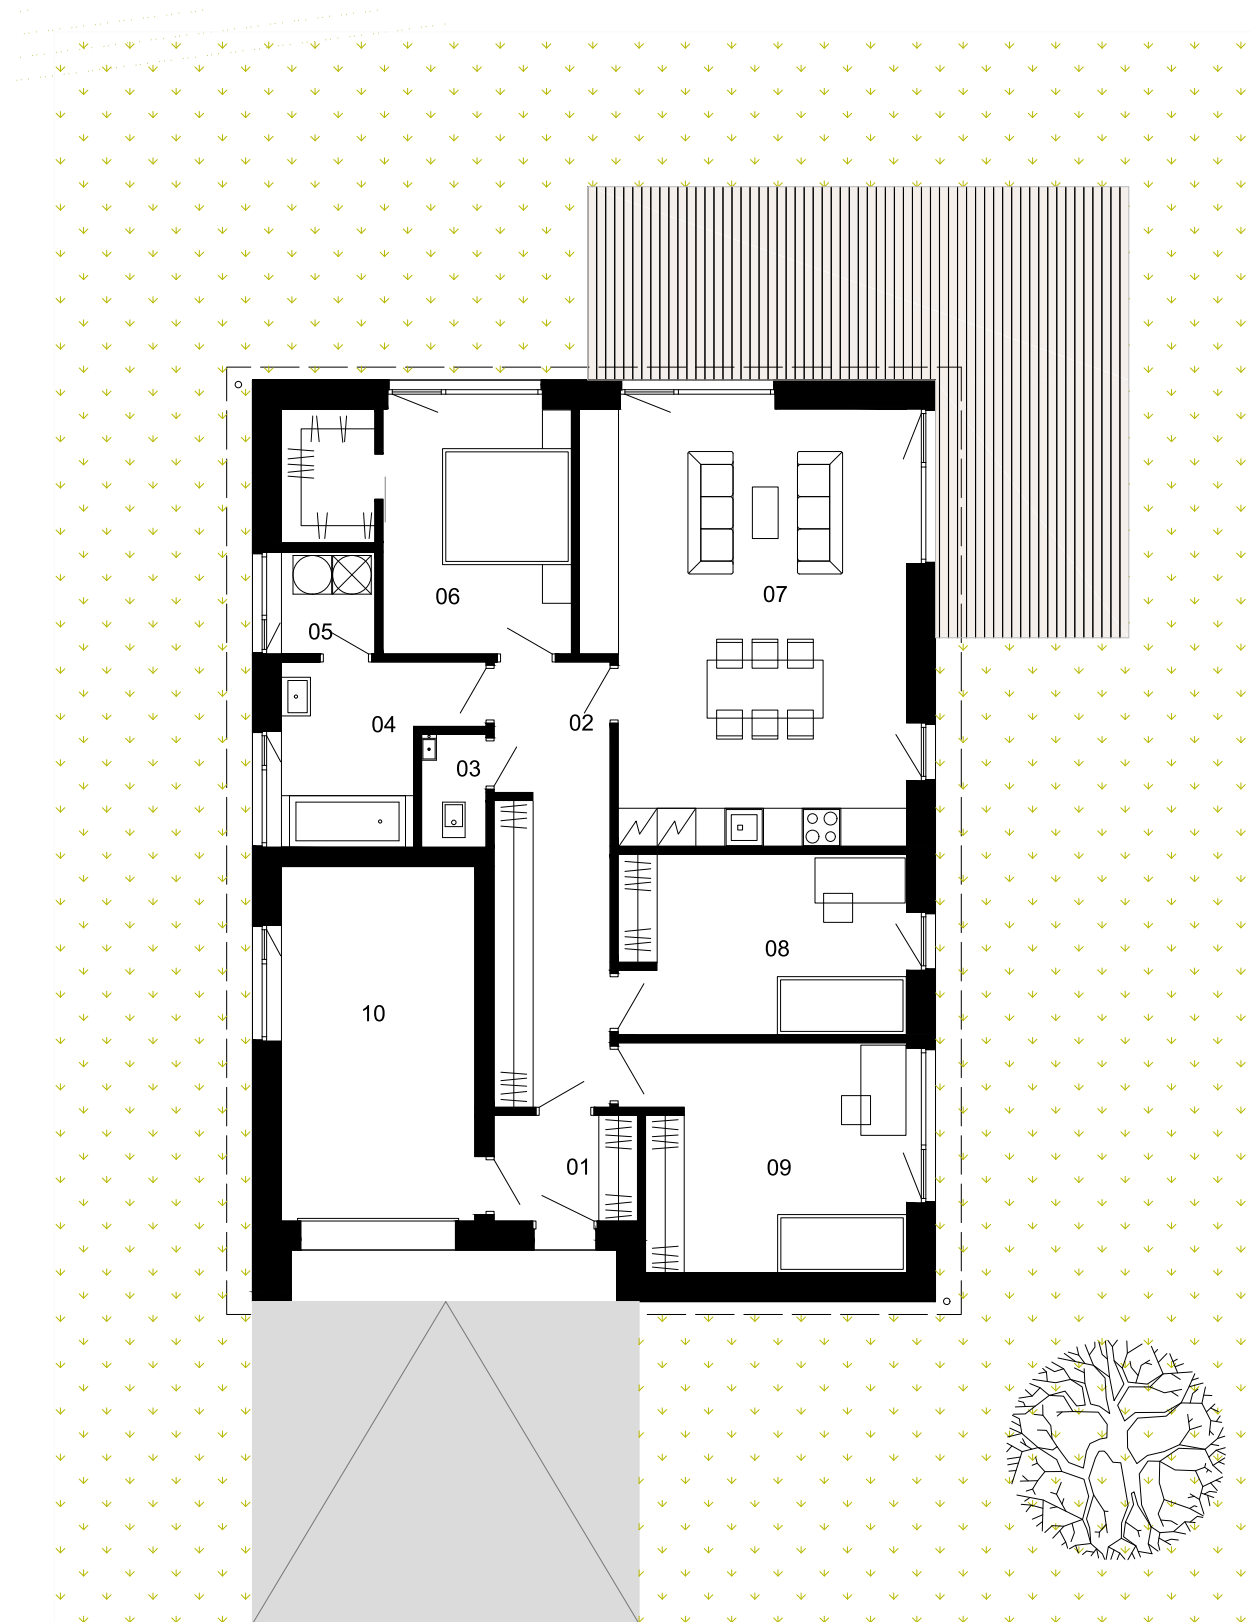

## Popis a výměry

01 vstupní hala	3,8 m <sup>2</sup>
02 chodba	13,1 m <sup>2</sup>
03 toaleta	1,6 m <sup>2</sup>
04 koupelna	7,1 m <sup>2</sup>
05 technická místnost	2,3 m <sup>2</sup>
06 ložnice	14,2 m <sup>2</sup>
07 kuchyň, obývací pokoj	32,6 m <sup>2</sup>
08 pokoj	12,5 m <sup>2</sup>
09 pokoj	14,8 m <sup>2</sup>
<b>Celkem</b>	<b>102 m<sup>2</sup></b>
10 garáž	16,6 m <sup>2</sup>
<b>Celkem</b>	<b>118,6 m<sup>2</sup></b>
<b>zastavěná plocha</b>	<b>147,1 m<sup>2</sup></b>
terasa	43,3 m <sup>2</sup>

**Poznámka:**  
Uvedené výkresy byly zpracovány pouze pro marketingový účel. Závazná podoba bude předmětem smluv mezi klientem a developerem.

lokality: Kostelec nad Labem

■ Typ domu A



Developer: **P MAX**  
DEVELOPER

Kostelecká 879/59  
Praha 9, Čakovice

+420 777 261 262  
www.pmax.cz

Architekt:

