


Rodinný dům Typ A (půdorys levý) | Dispozice 4+kk | Garáž | Projekt: NATURA

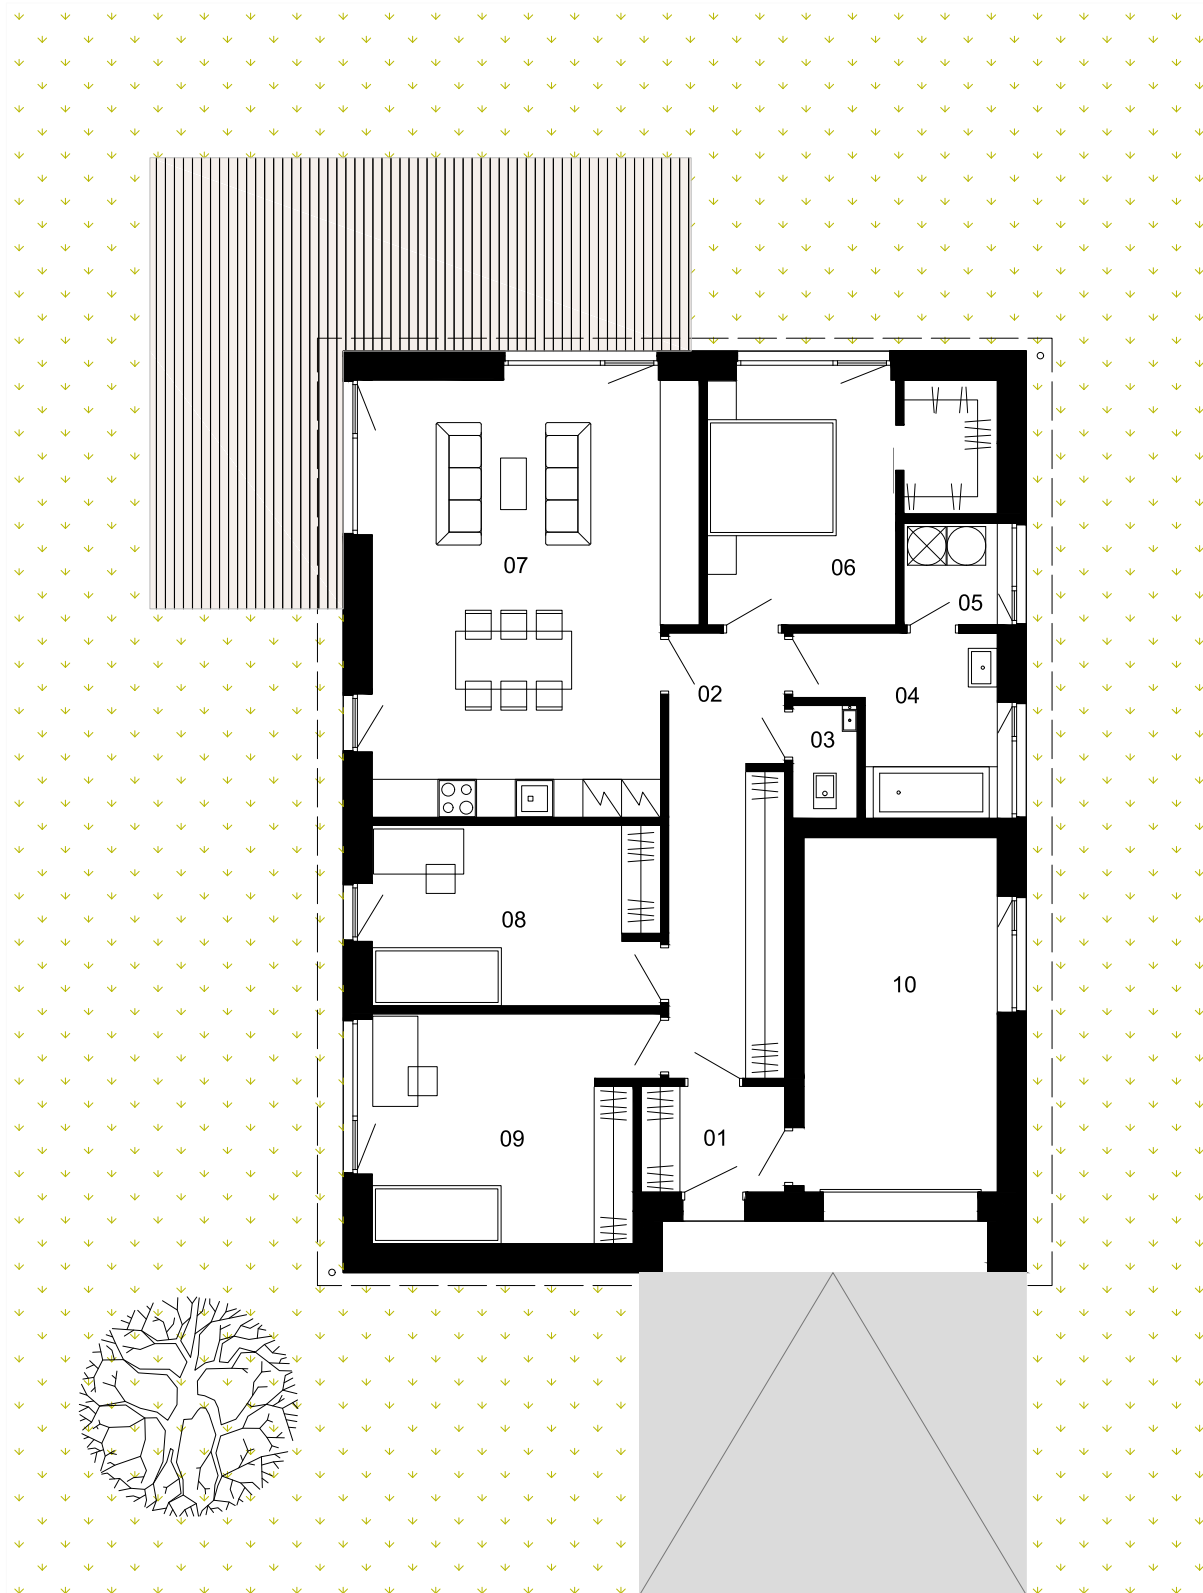

Popis a výměry

01 vstupní hala	3,8 m ²
02 chodba	13,1 m ²
03 toaleta	1,6 m ²
04 koupelna	7,1 m ²
05 technická místnost	2,3 m ²
06 ložnice	14,2 m ²
07 kuchyň, obývací pokoj	32,6 m ²
08 pokoj	12,5 m ²
09 pokoj	14,8 m ²
Celkem	102 m²
10 garáž	16,6 m ²
Celkem	118,6 m²
zastavěná plocha	147,1 m²
terasa	43,3 m ²

Poznámka:
Uvedené výkresy byly zpracovány pouze pro marketingový účel. Závazná podoba bude předmětem smluv mezi klientem a developerem.

lokality: Kostelec nad Labem

■ Typ domu A



Developer: **P MAX**
DEVELOPER

Kostelecká 879/59
Praha 9, Čakovice

+420 777 261 262
www.pmax.cz

Architekt: