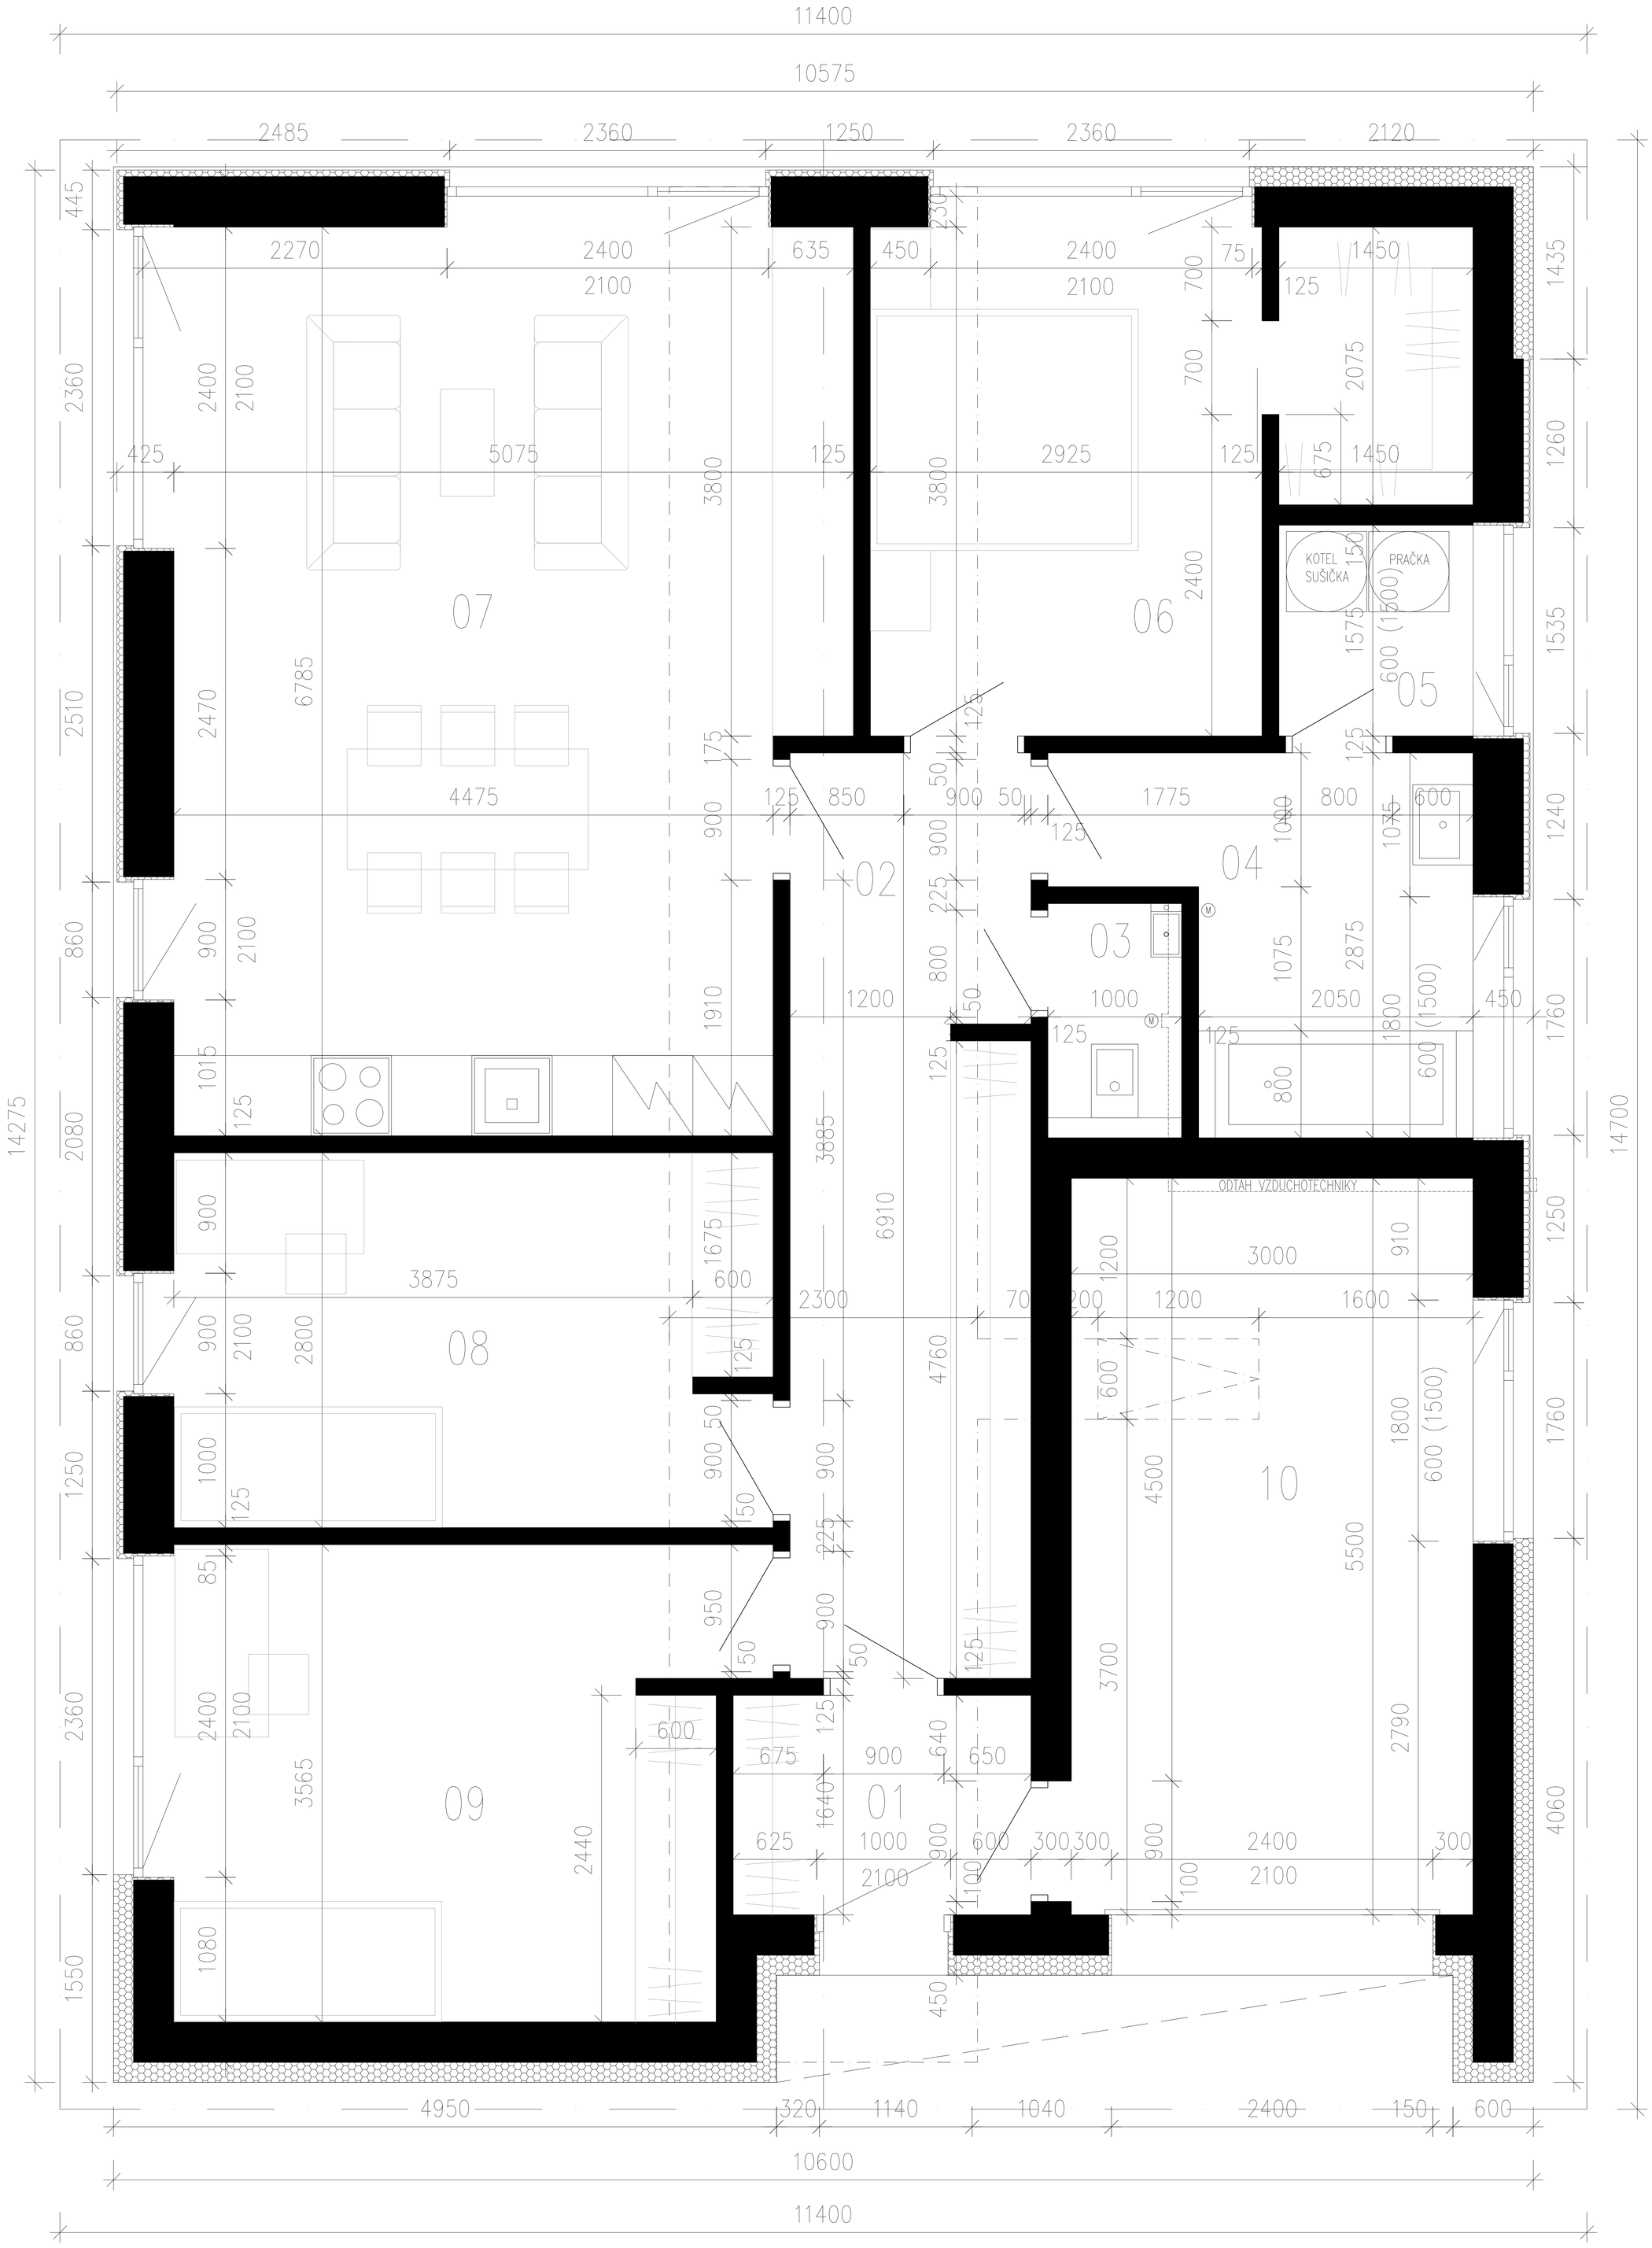
11400
10575
2485
2360
1250
2360
2120
445
230
1435
2270
2400
2100
635
450
2400
2100
75
1450
125
700
2075
2360
2400
2100
425
5075
3800
125
3800
2925
125
675
1450
1260
07
06
KOTEL
SUŠIČKA
PRAČKA
(1500)
2400
1575
150
600
05
1535
2510
2470
6785
4475
175
125
50
125
850
900
50
1775
125
800
600
1075
1000
900
900
225
02
04
1240
860
900
2100
03
1075
2875
800
1910
1200
150
1000
2050
450
(1500)
1800
600
1760
125
125
800
14275
14700
2080
1015
125
900
3885
6910
ODTAH VZDUCHOTECHNIKY
1675
600
3000
910
1200
3875
2300
70
200
1200
1600
1250
08
4760
600
2800
900
2100
860
1800
600 (1500)
1250
1000
125
900
50
900
225
4500
10
1760
85
150
5500
950
900
125
50
3700
2360
2400
2100
600
675
900
640
650
2790
09
3565
1640
01
625
1000
900
600
300
300
900
2400
300
2100
2100
100
4060
2440
1080
1550
450
4950
320
1140
1040
2400
150
600
10600
11400