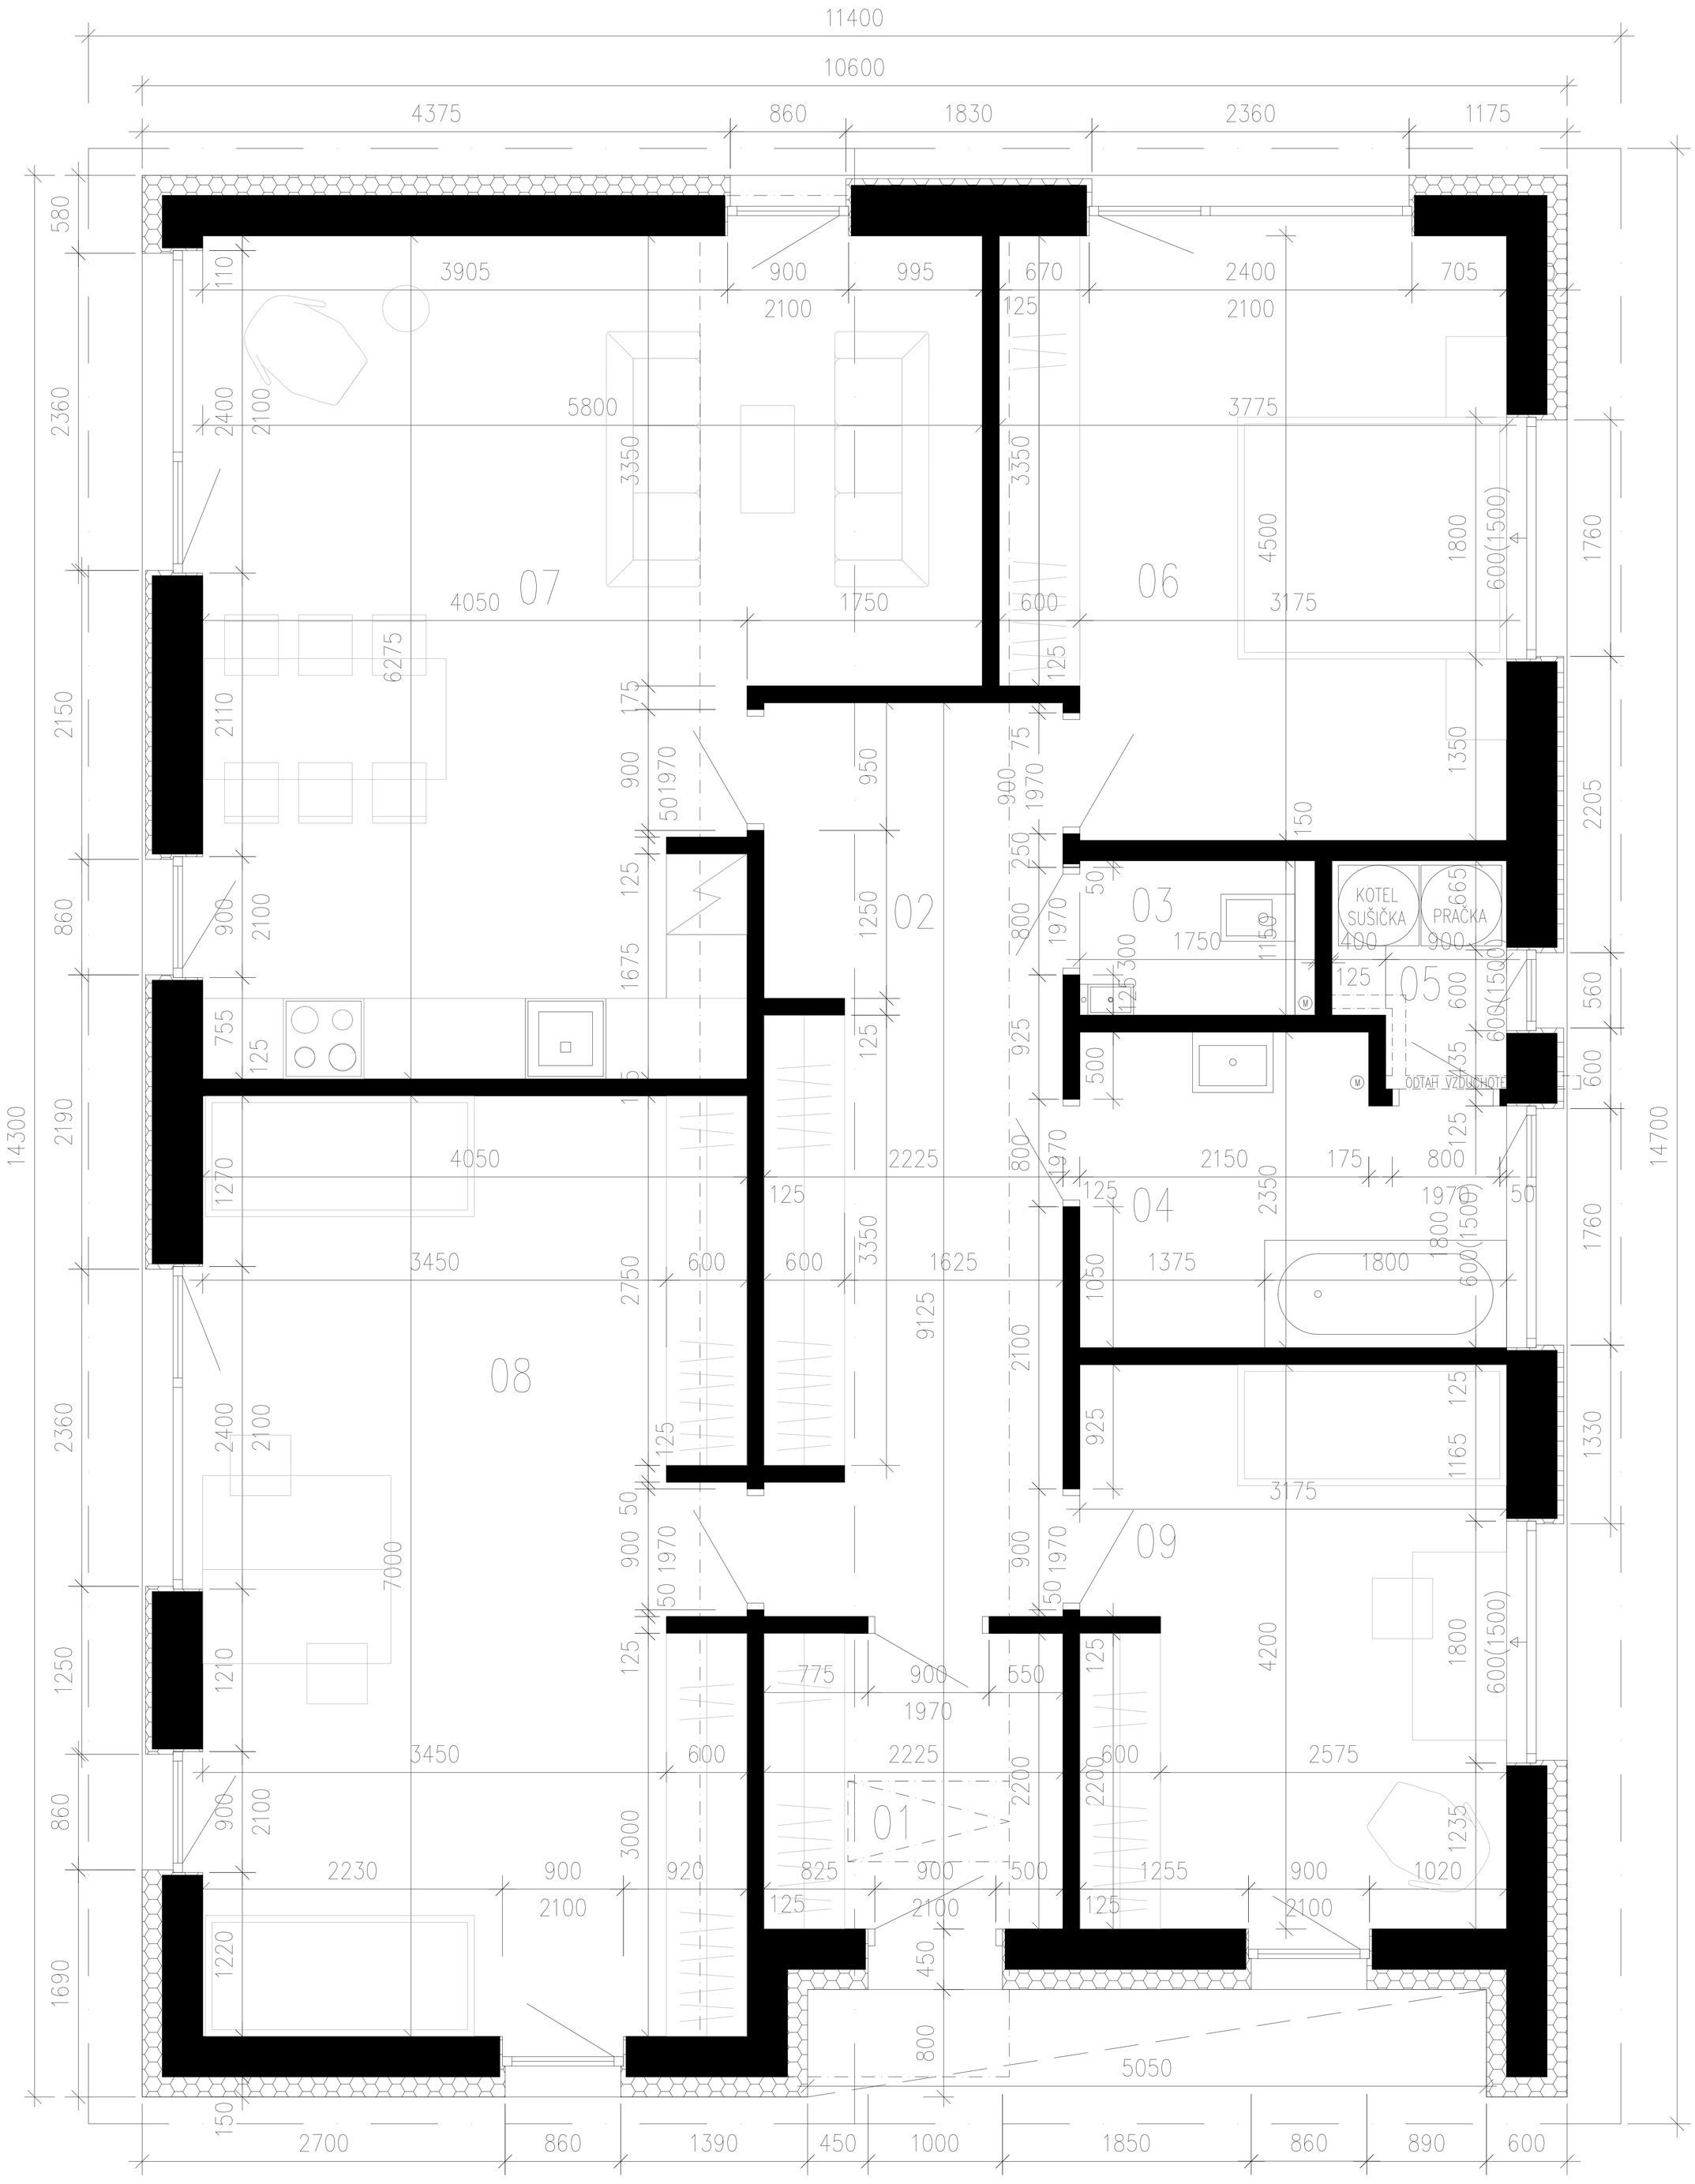
11400
10600
4375
860
1830
2360
1175
14300
14700
07
06
02
03
05
04
08
09
01
KOTEL SUŠIČKA
PRAČKA
ODTAH VZDUCHOTE
2700
860
1390
450
1000
1850
860
890
600