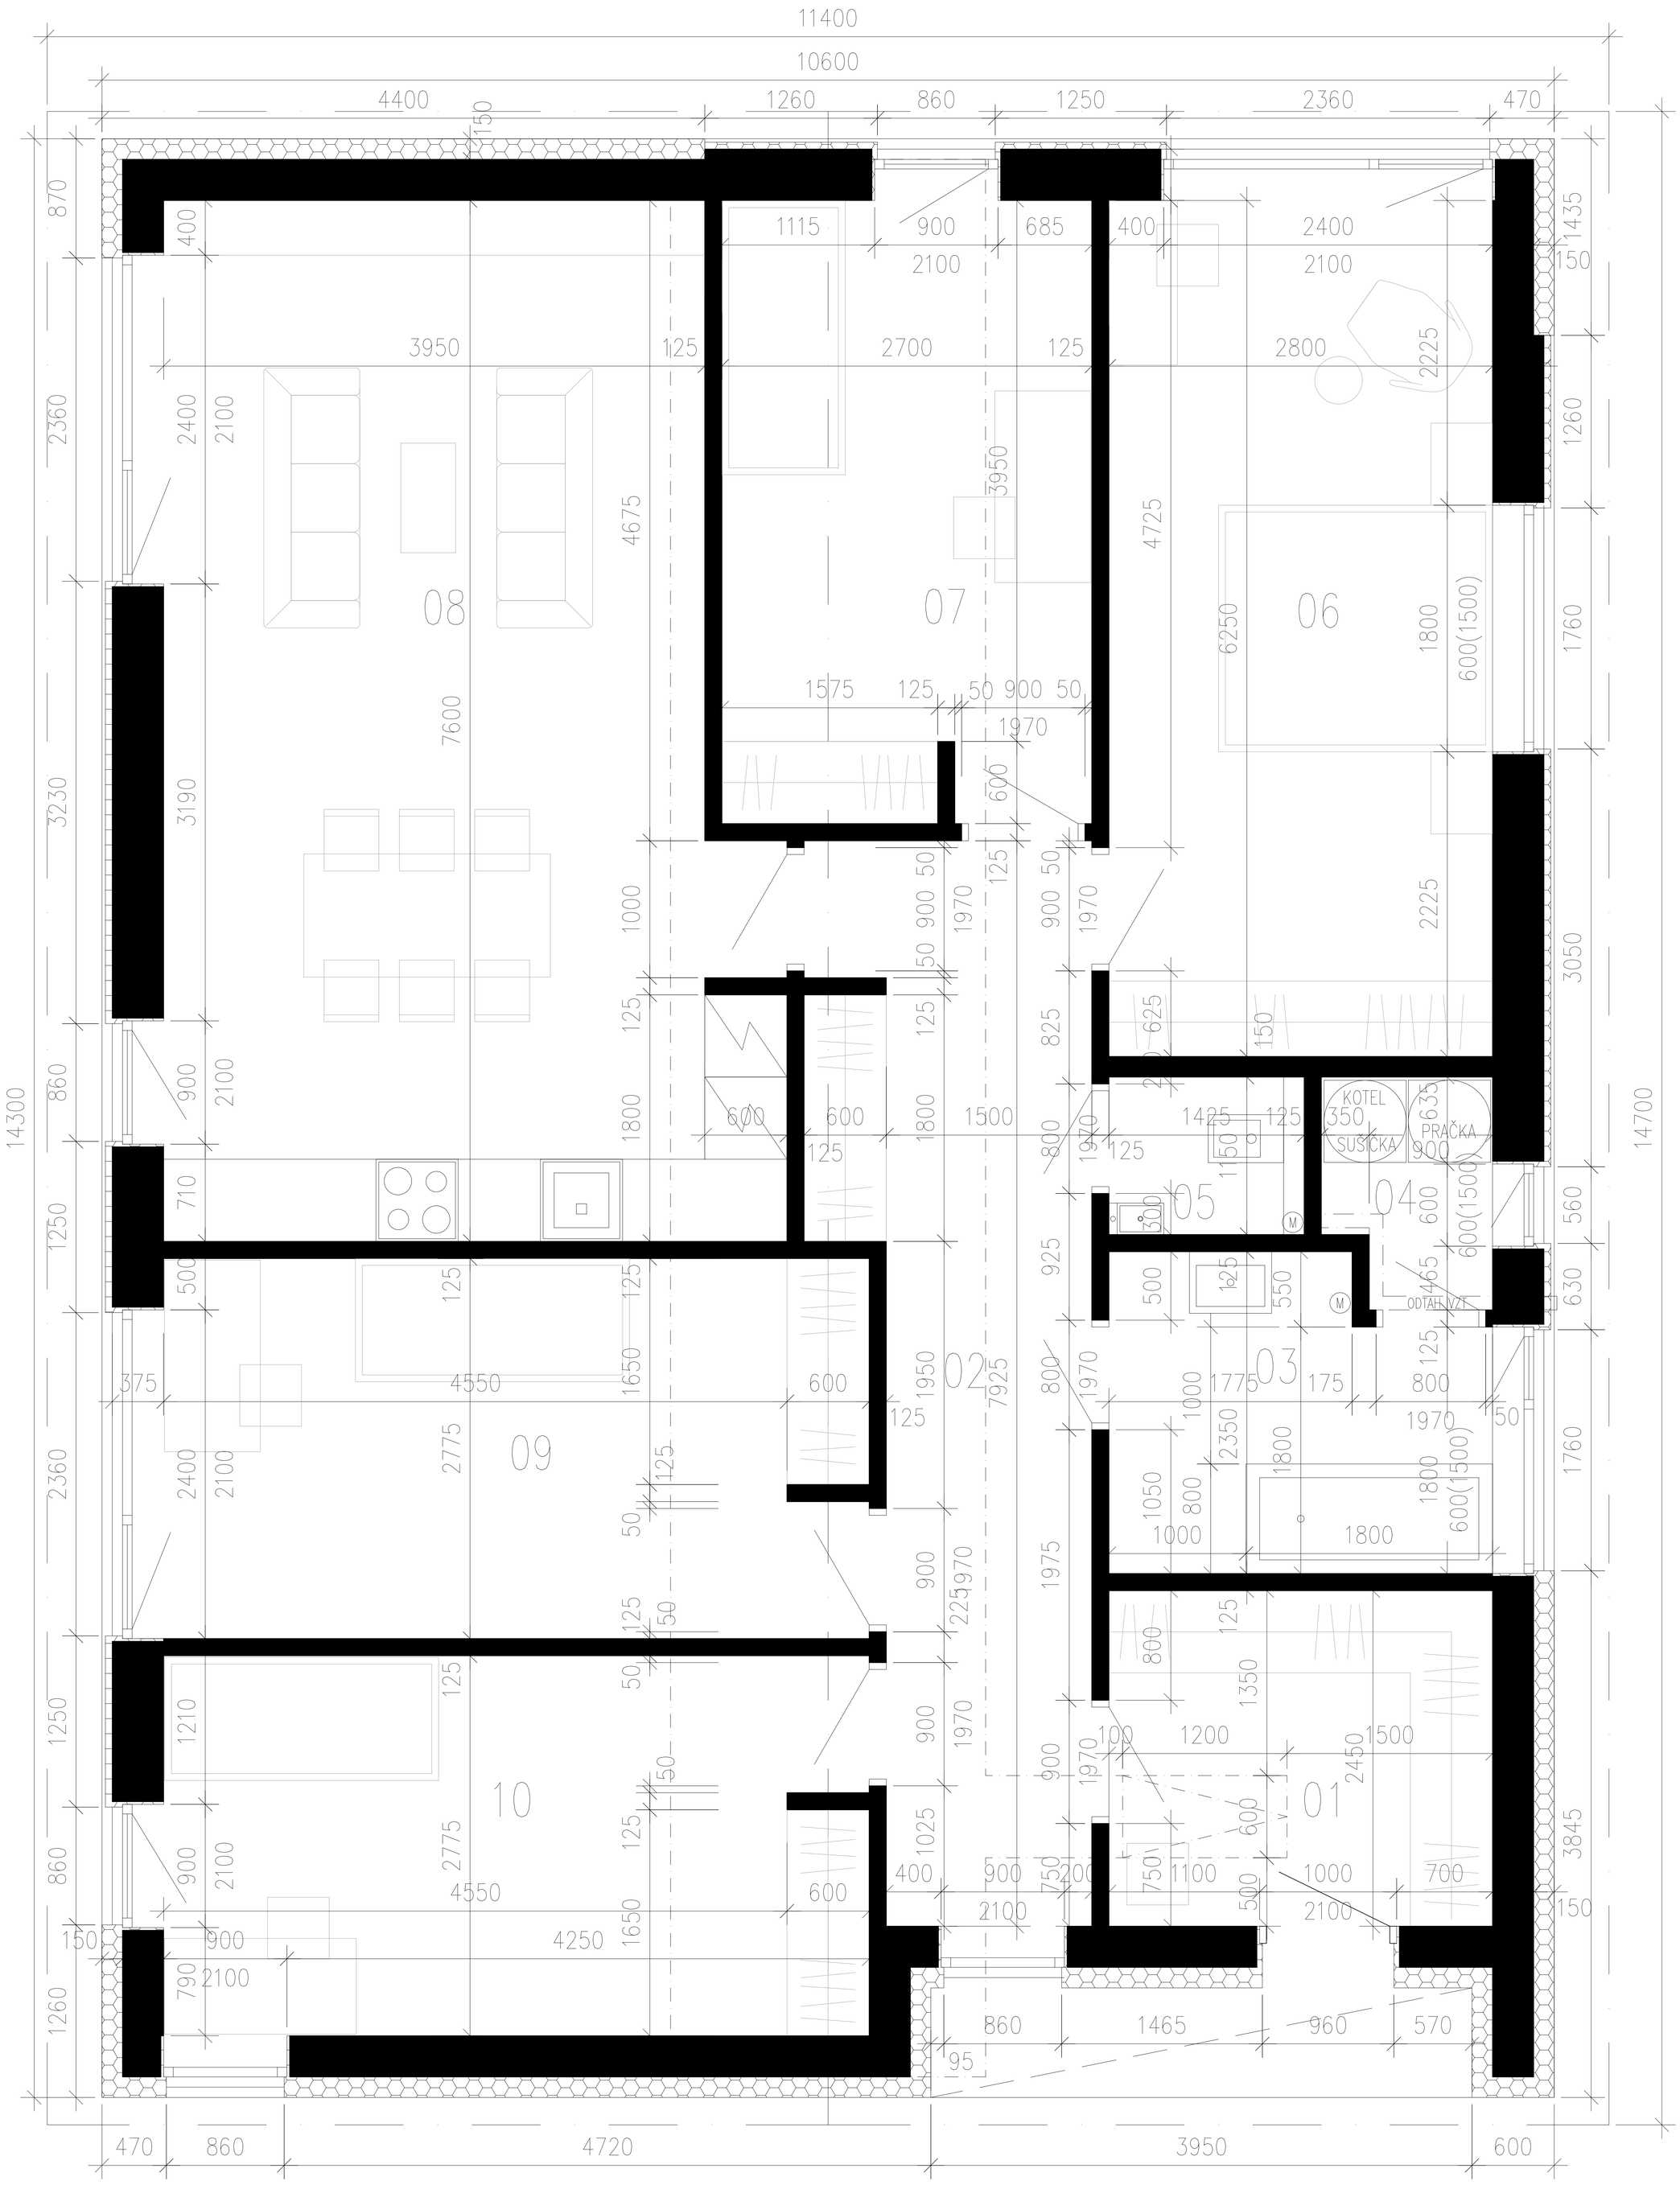
11400
10600
08
07
06
09
10
05
04
03
02
01
KOTEL
SUŠIČKA
PRAČKA
ODTAH VZT